
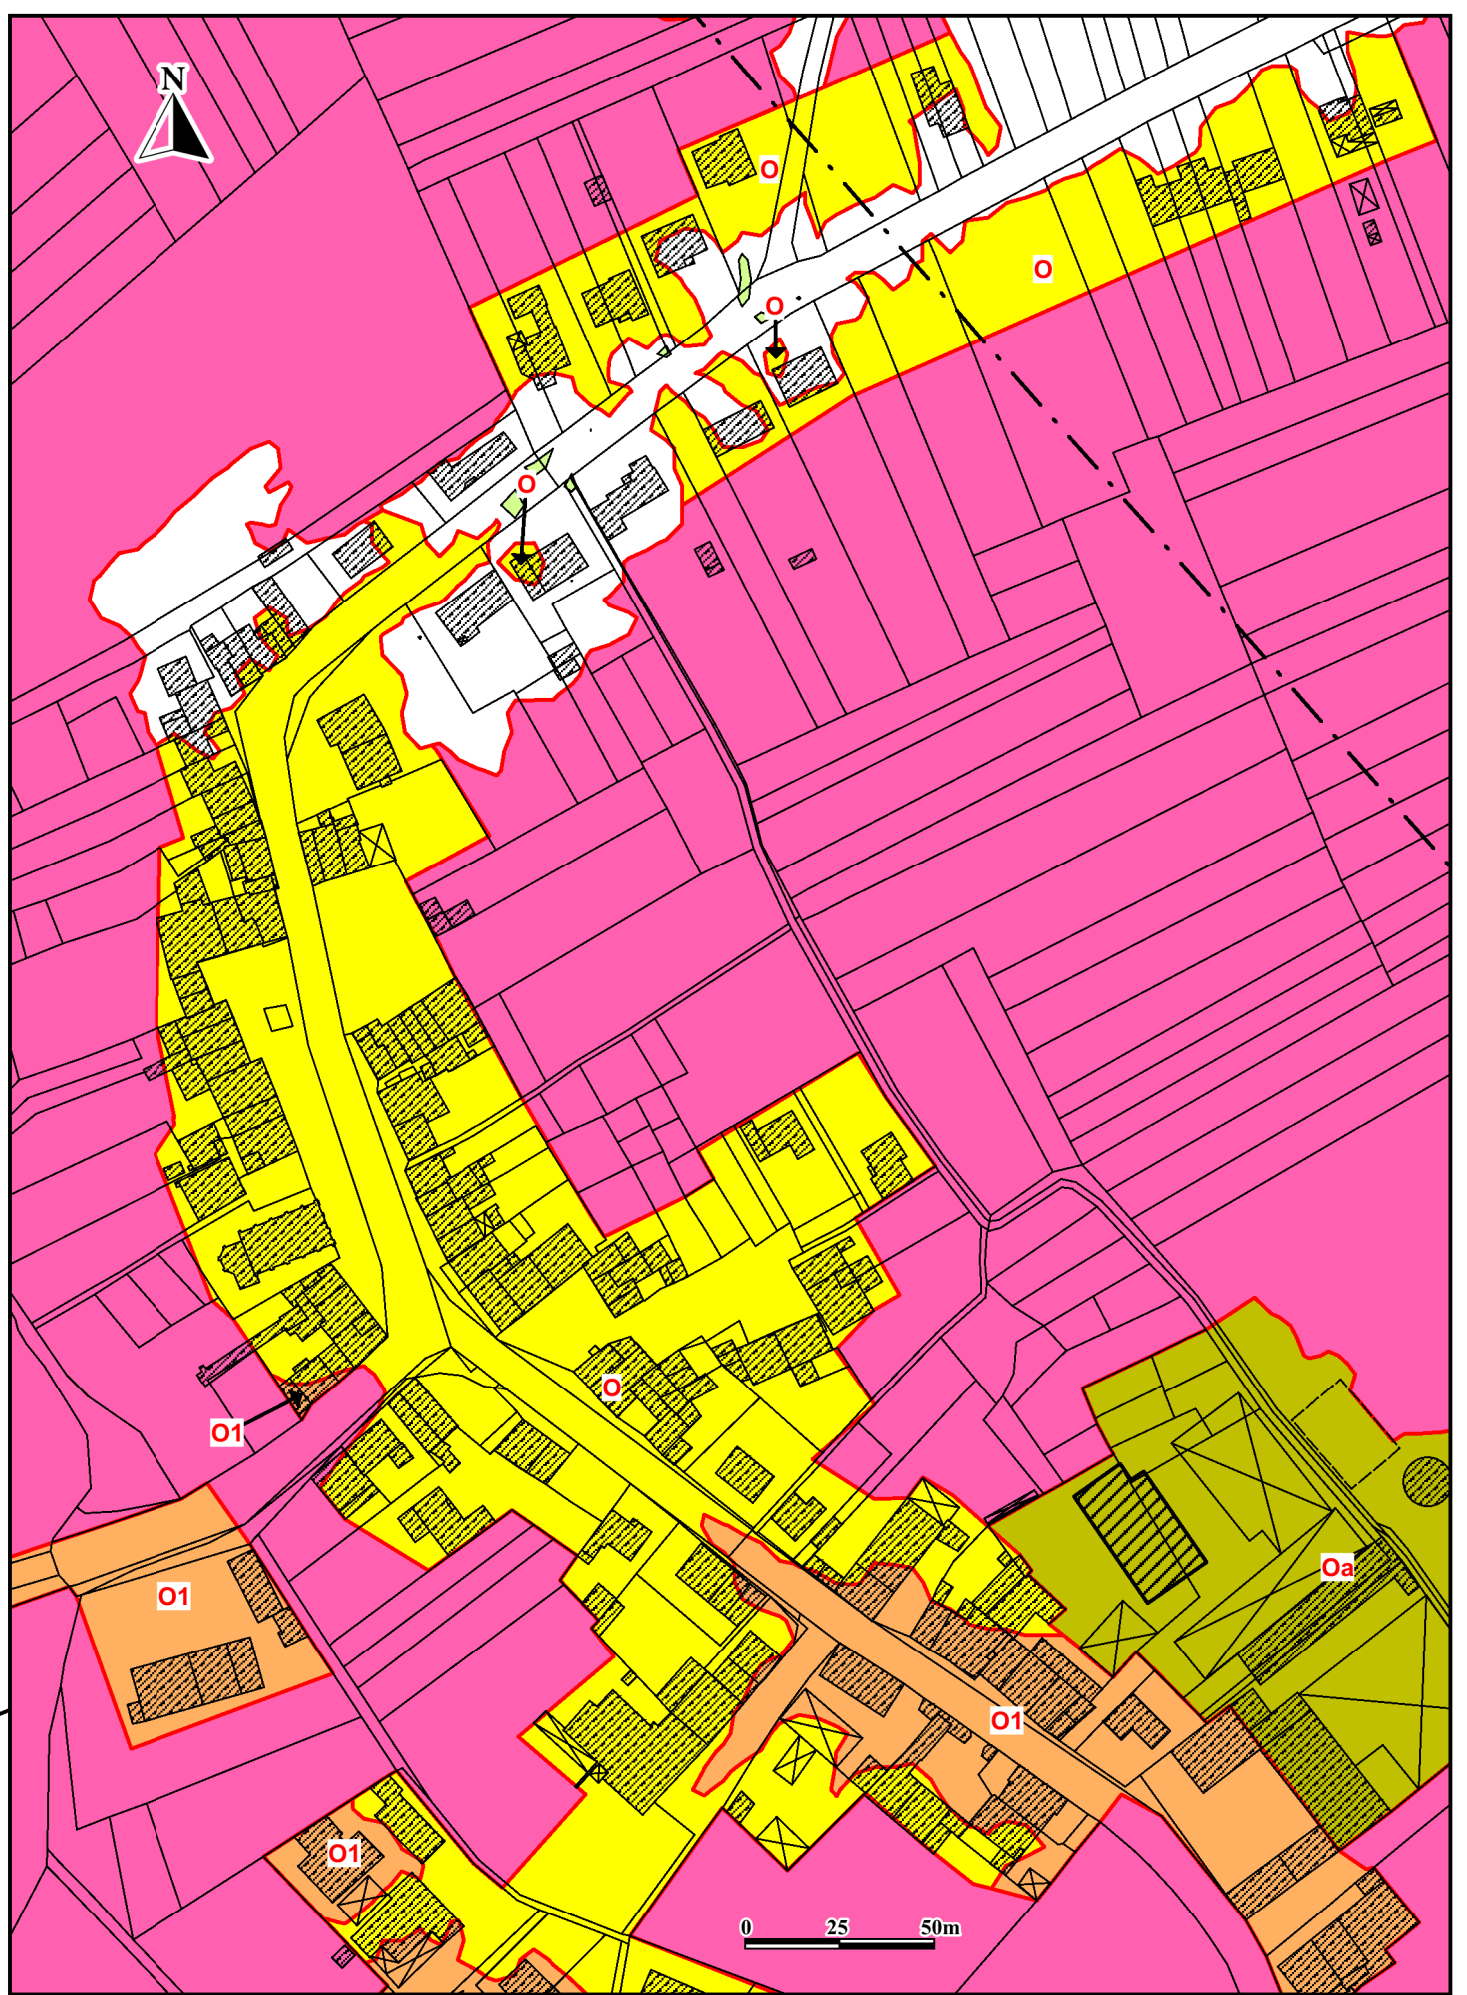
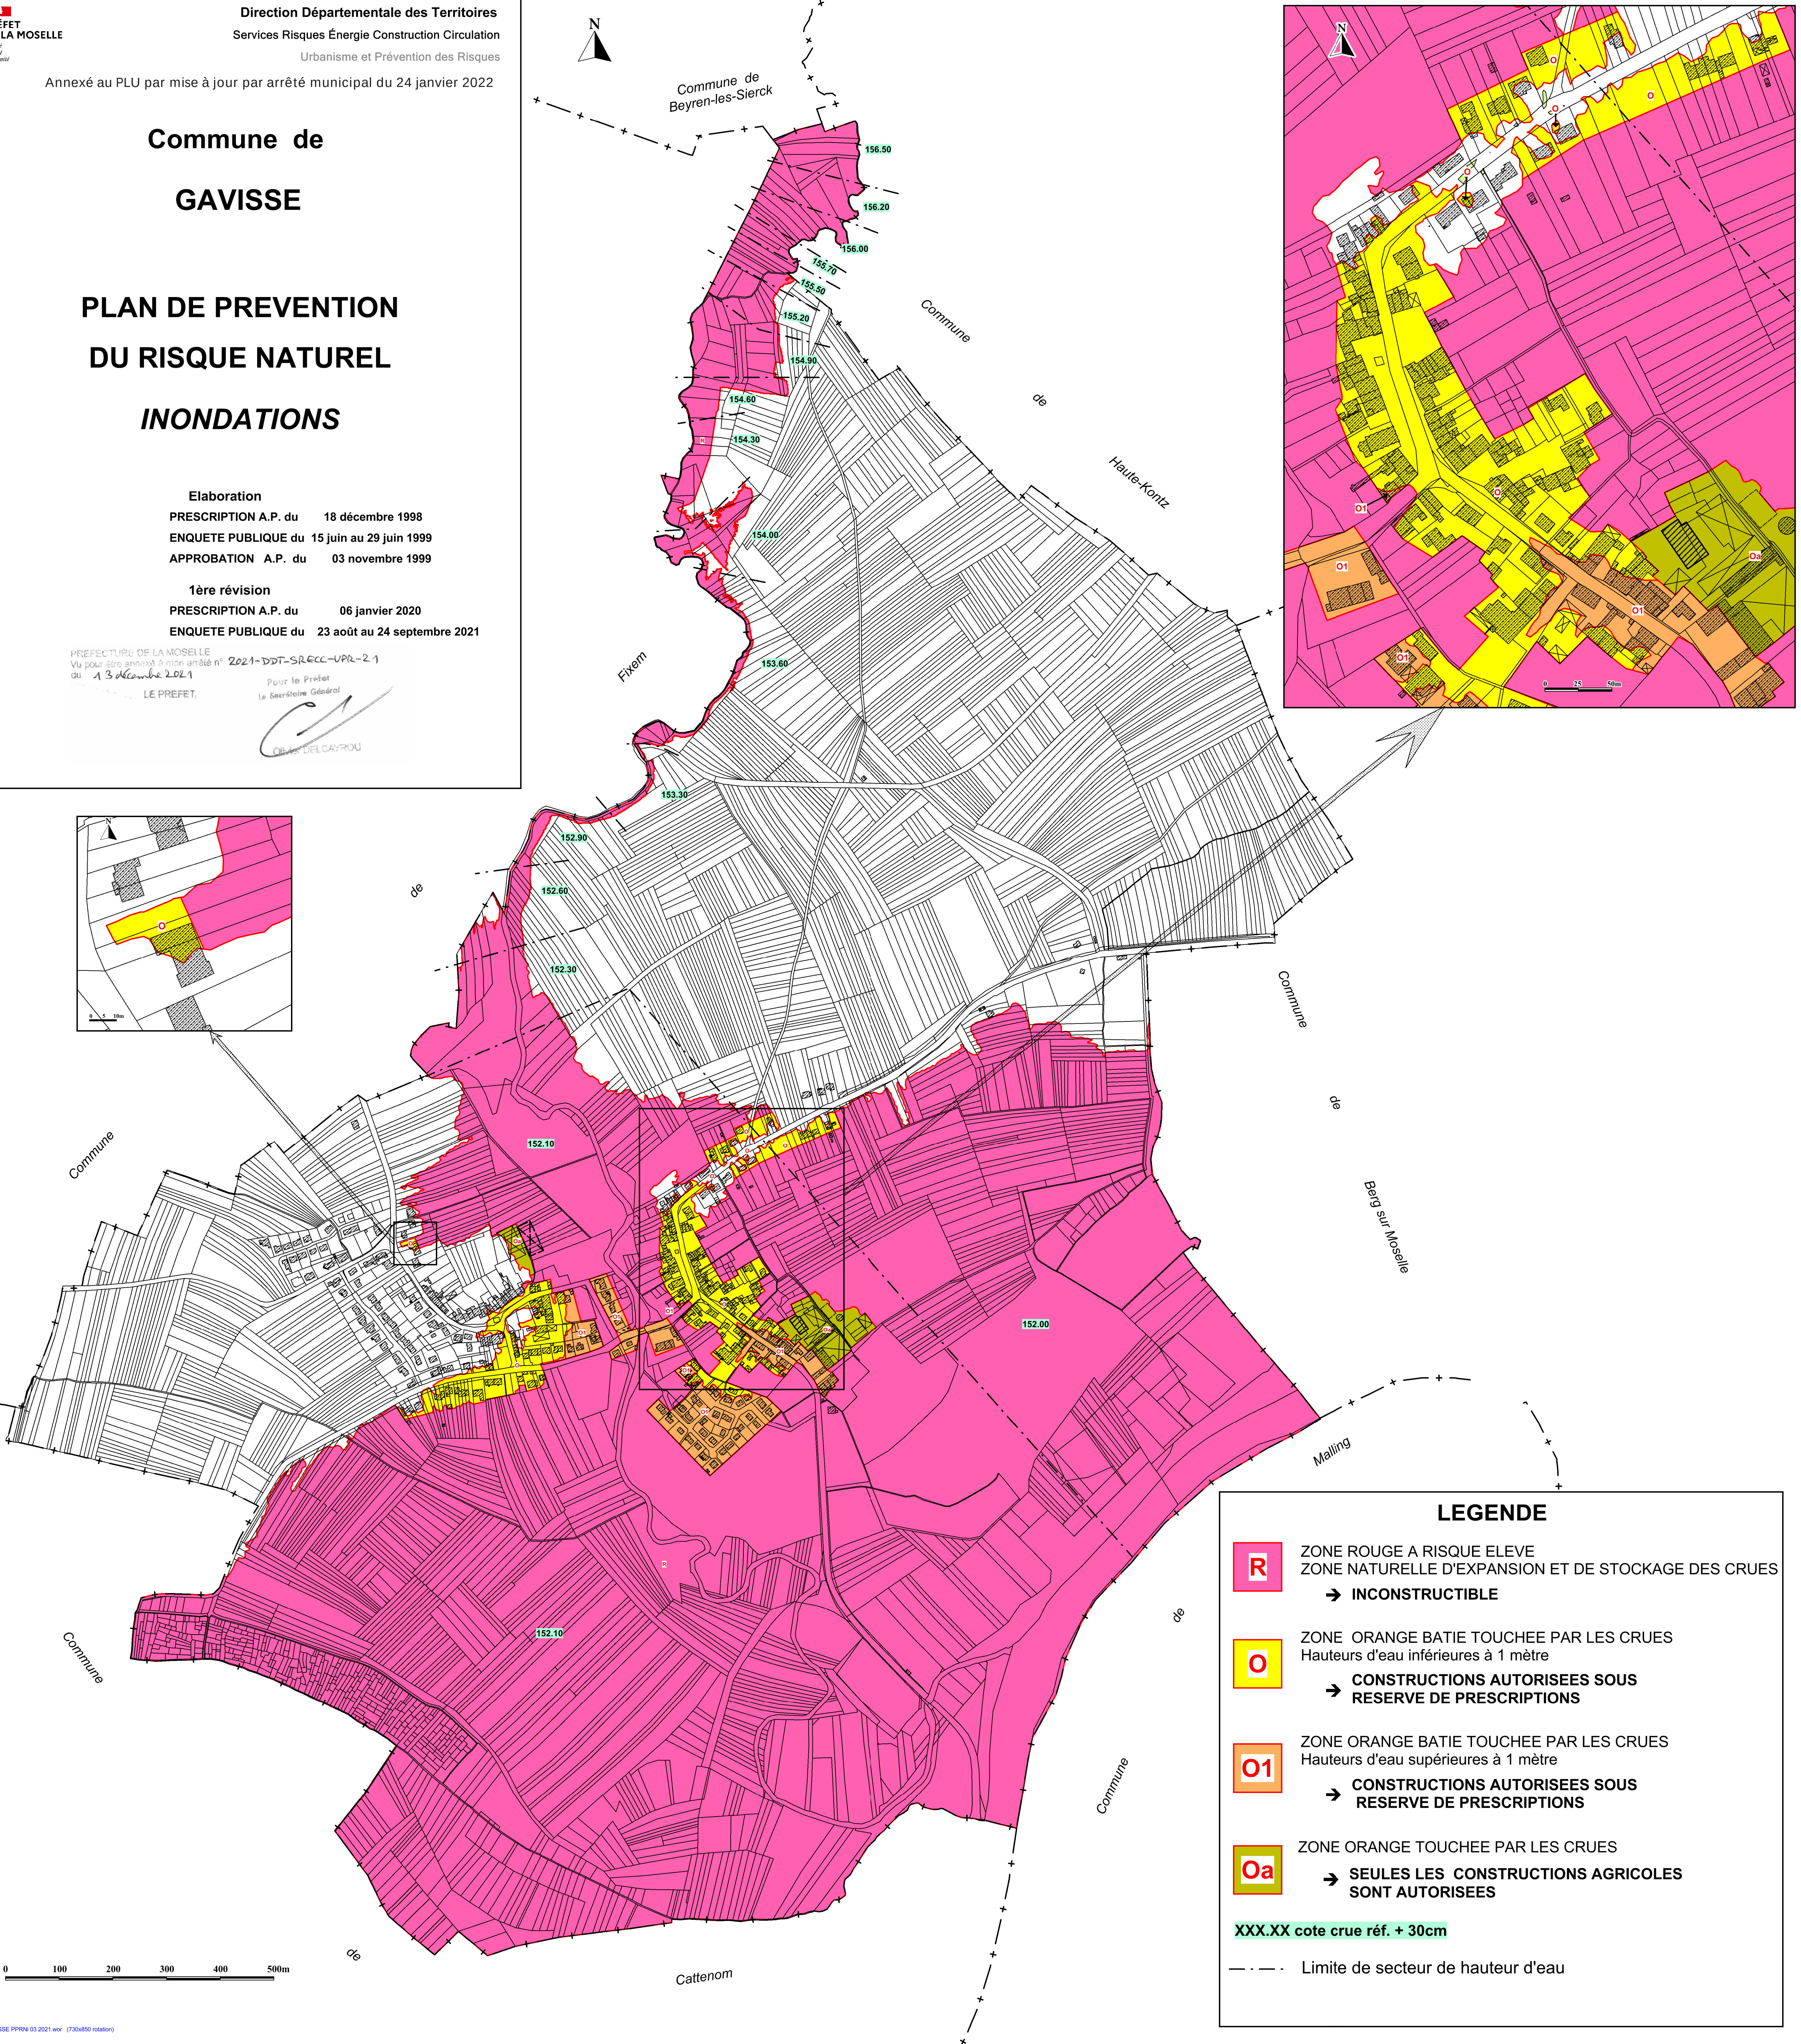


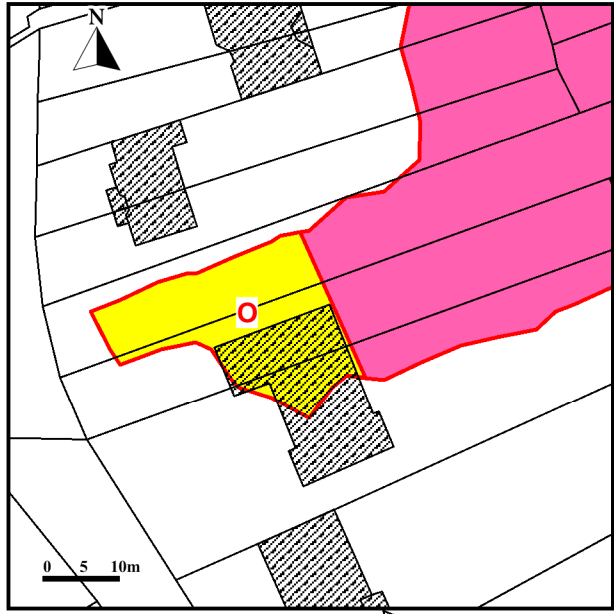

LEGENDE

- R

ZONE ROUGE A RISQUE ELEVE
ZONE NATURELLE D'EXPANSION ET DE STOCKAGE DES CRUES
→ INCONSTRUCTIBLE
- O

ZONE ORANGE BATIE TOUCHEE PAR LES CRUES
Hauteurs d'eau inférieures à 1 mètre
→ CONSTRUCTIONS AUTORISEES SOUS
RESERVE DE PRESCRIPTIONS
- O1

ZONE ORANGE BATIE TOUCHEE PAR LES CRUES
Hauteurs d'eau supérieures à 1 mètre
→ CONSTRUCTIONS AUTORISEES SOUS
RESERVE DE PRESCRIPTIONS
- Oa

ZONE ORANGE TOUCHEE PAR LES CRUES
→ SEULES LES CONSTRUCTIONS AGRICOLES
SONT AUTORISEES
- XXX.XX cote crue réf. + 30cm
- Limite de secteur de hauteur d'eau